


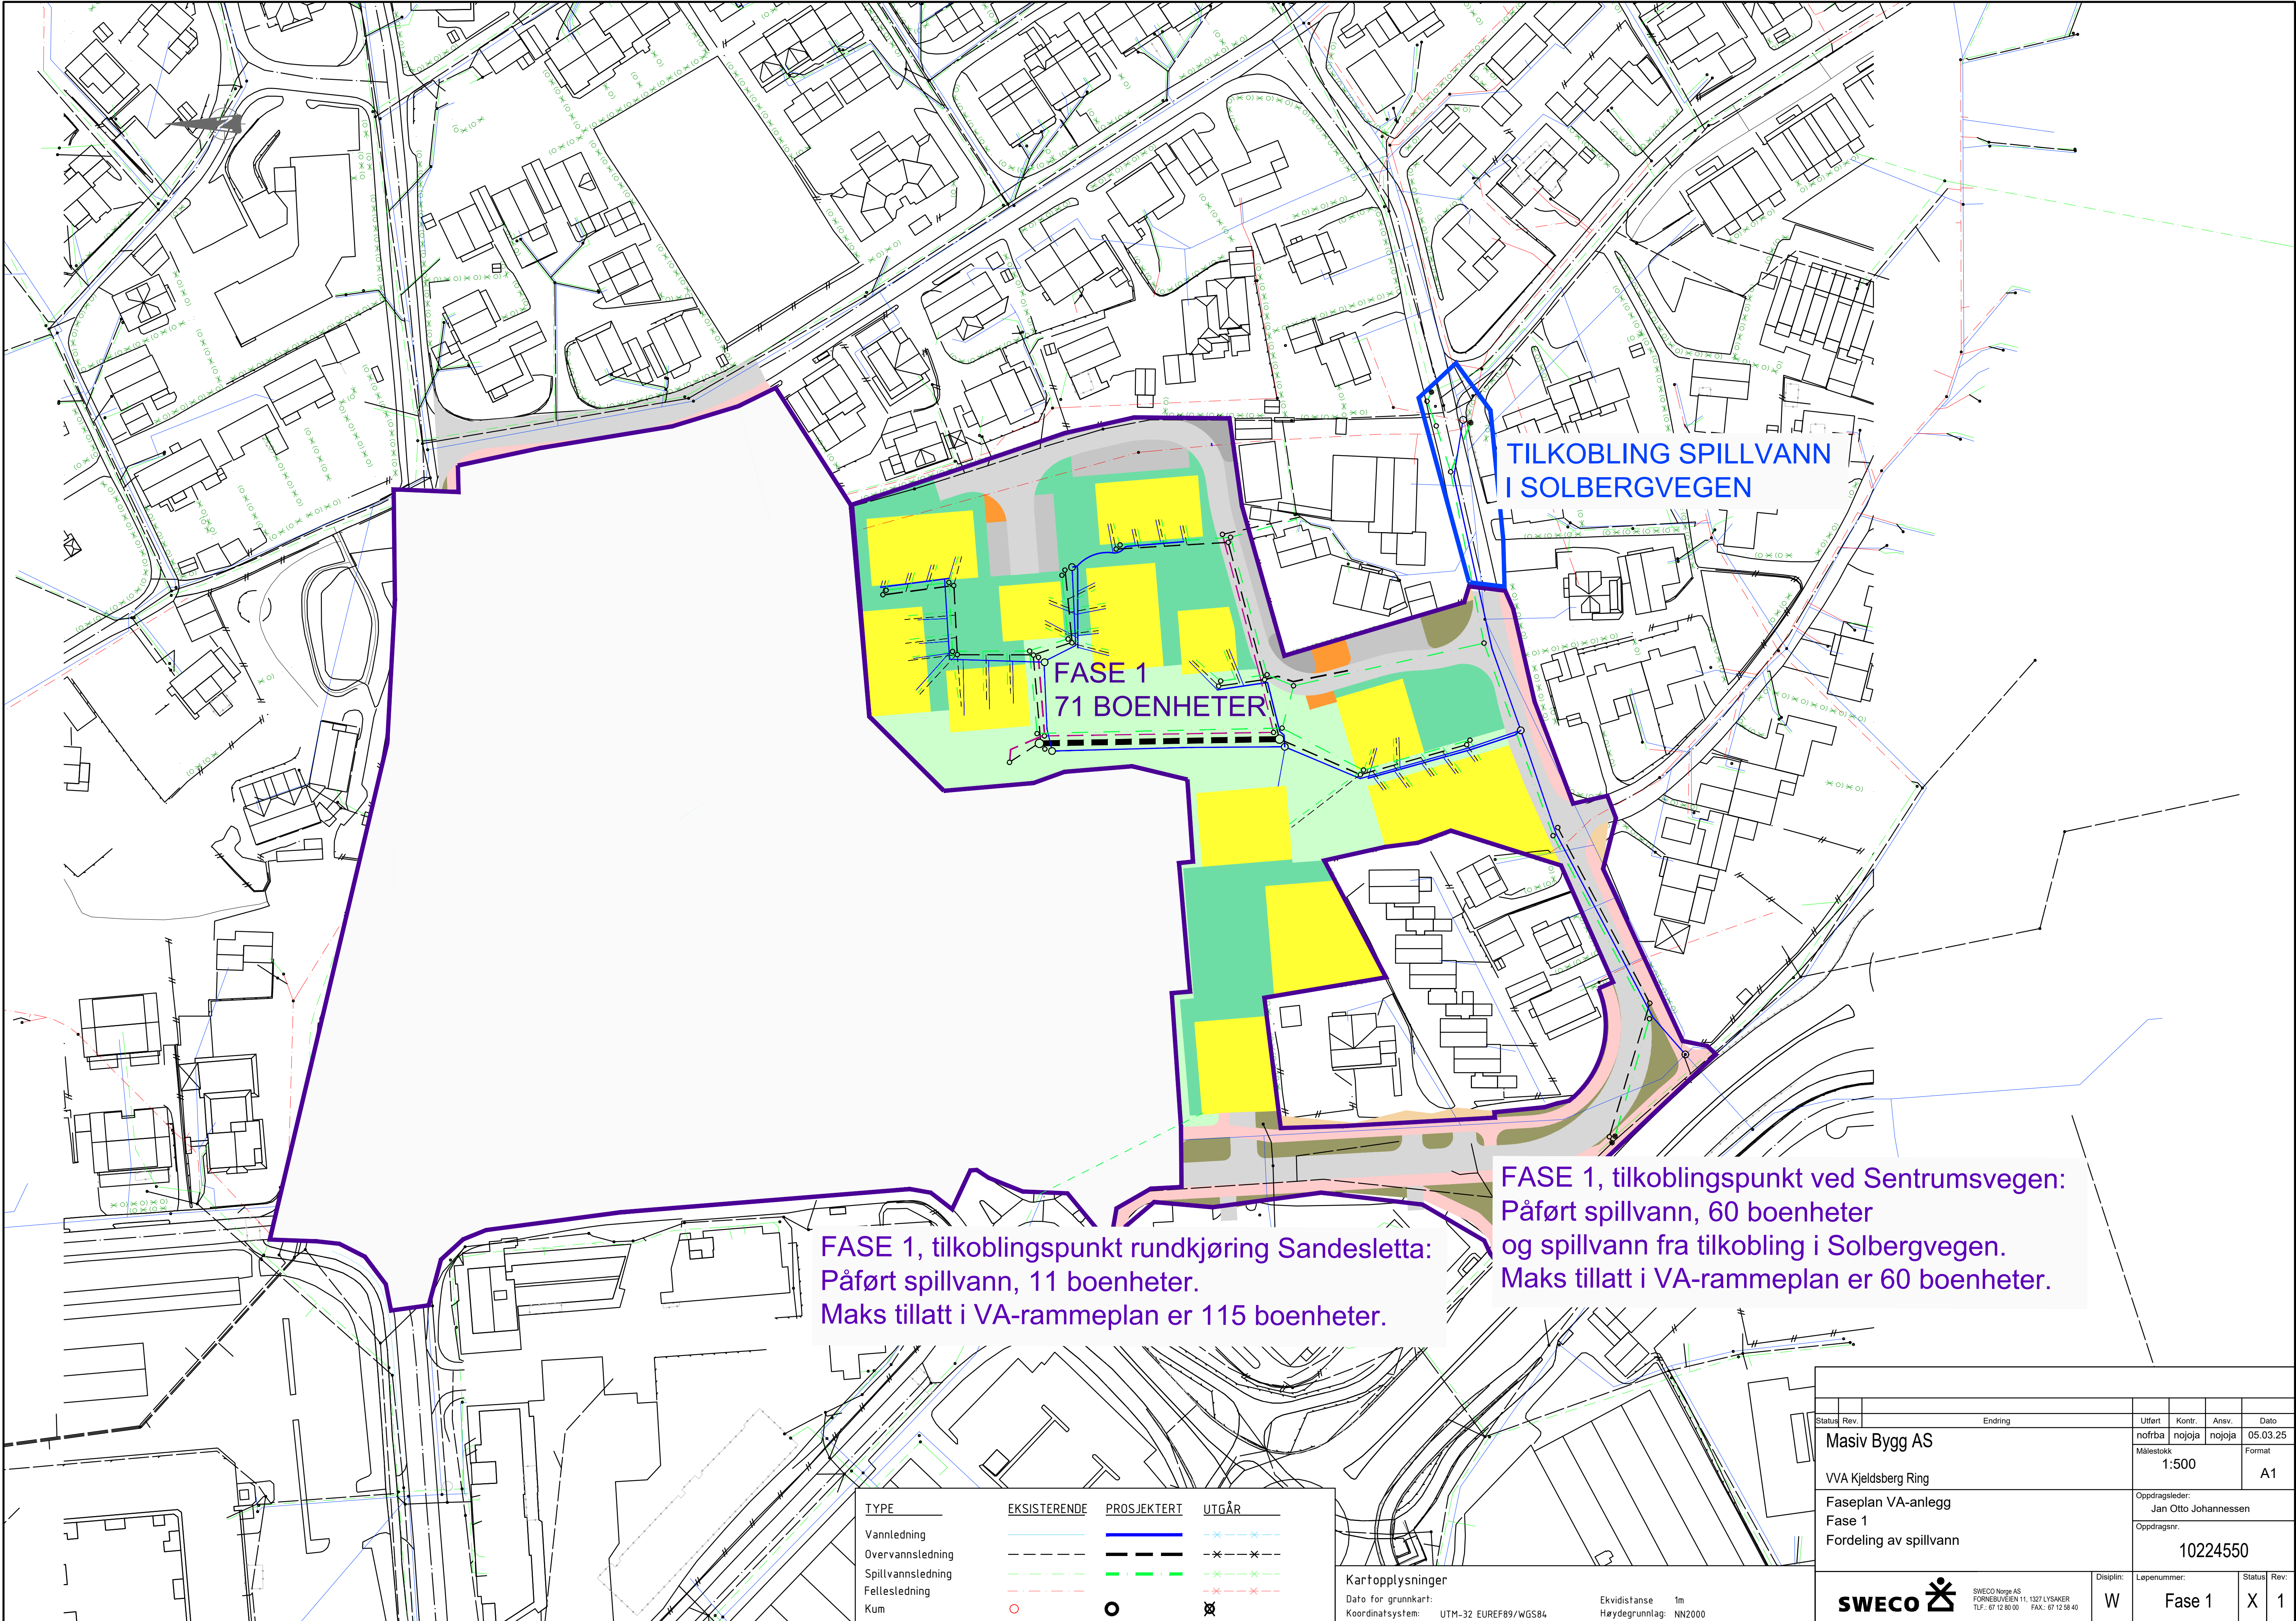

FASE 1, tilkoblingspunkt rundkjøring Sandesletta:
Påført spillvann, 11 boenheter.
Maks tillatt i VA-rammeplan er 115 boenheter.

FASE 1, tilkoblingspunkt ved Sentrumsvegen:
Påført spillvann, 60 boenheter
og spillvann fra tilkobling i Solbergvegen.
Maks tillatt i VA-rammeplan er 60 boenheter.

TYPE	EKSISTERENDE	PROSJEKTERT	UTGÅR
Vannledning	—	—	—
Overvannsledning	---	---	---
Spillvannsledning	---	---	---
Fellesledning	---	---	---
Kum	○	○	⊗

Kartopplysninger
Dato for grunnkart: UTM-32 EUREF89/WGS84
Koordinatsystem: Ekvridistanse 1m
Høydegrunnlag: NN2000

Status	Rev.	Endring	Utført	Kont.	Ansv.	Dato
Masiv Bygg AS			noifba	nojoja	nojoja	05.03.25
VVA Kjeldsberg Ring			Målestokk			Format
Faseplan VA-anlegg			1:500			A1
Fase 1			Oppdragsleder:			
Fordeling av spillvann			Jan Otto Johannessen			
			Oppdragsnr.			
			10224550			
SWECO			Disiplin:			
			Løpenummer:			
			W			
			Fase 1			
			X			
			Rev.			
			1			