


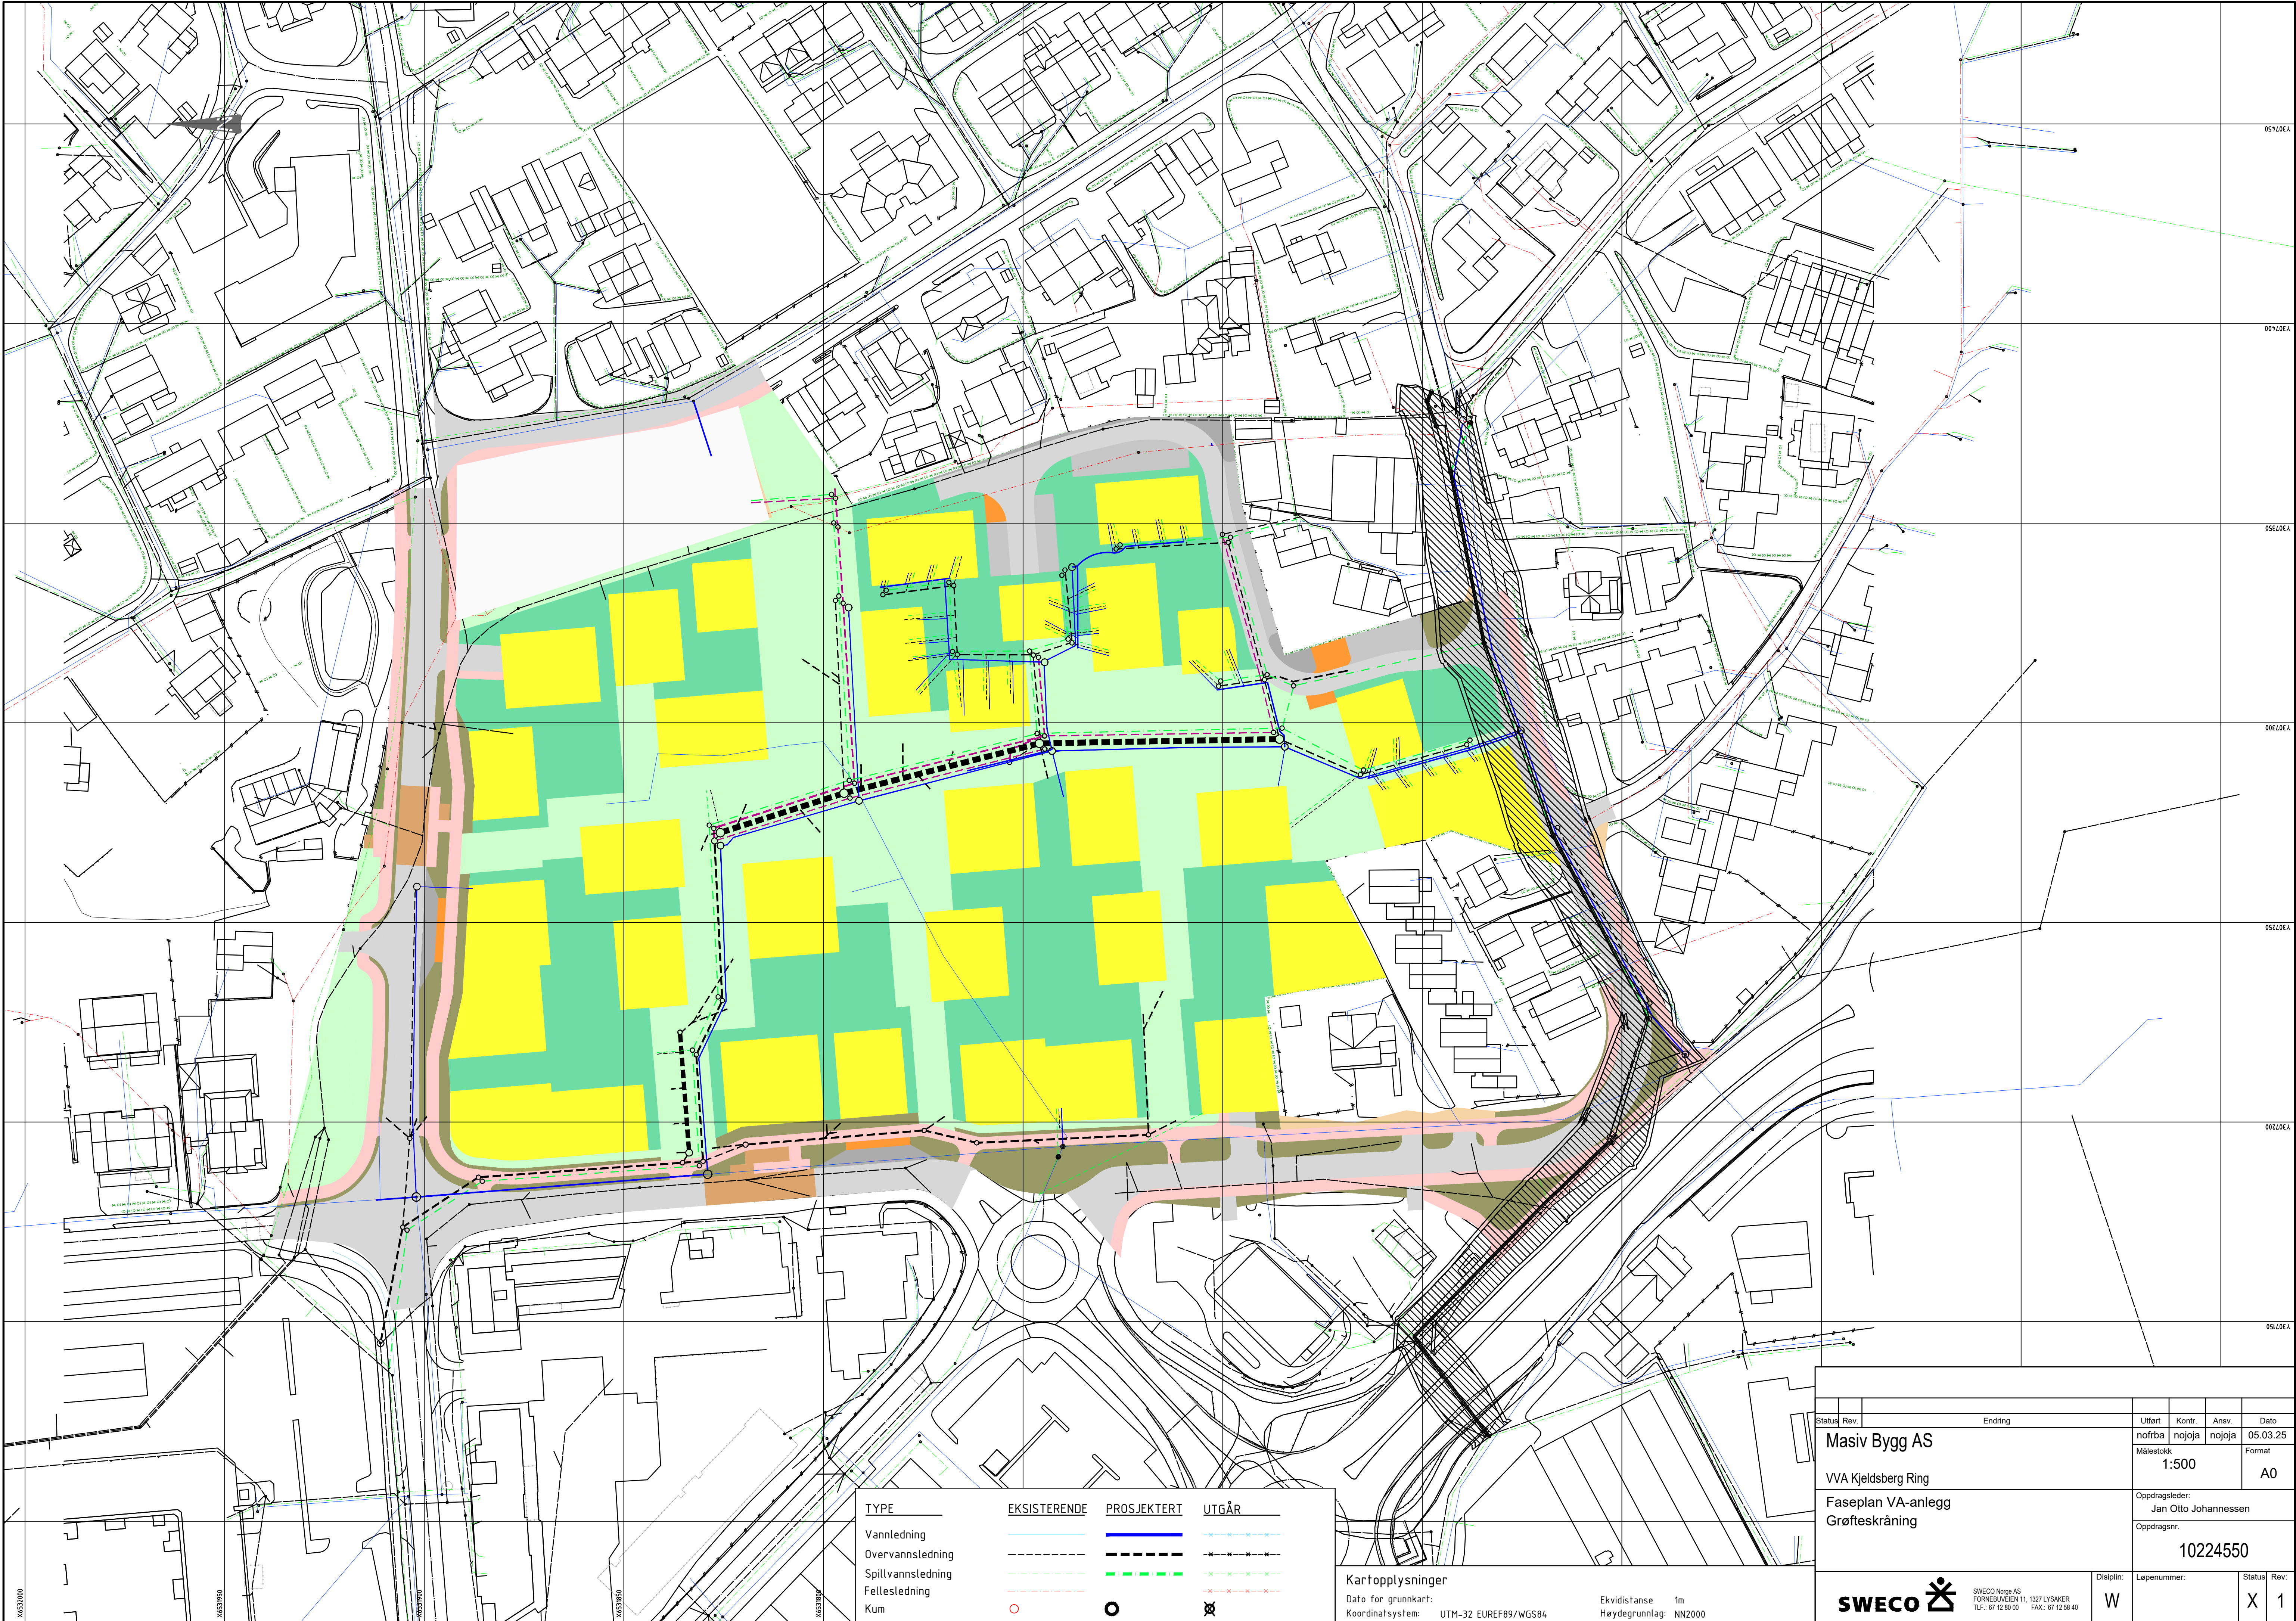

TYPE	EKSISTERENDE	PROSJEKTERT	UTGÅR
Vannledning			
Overvannledning			
Spillvannledning			
Fellesledning			
Kum			

Kartopplysninger
Dato for grunnkart: UTM-32 EUREF89/WGS84
Koordinatsystem: Ekvridistanse 1m
Høydegrunnlag: NN2000

Status	Rev.	Endring	Utført	Kont.	Ansv.	Dato
			noifba	nojoja	nojoja	05.03.25
Masiv Bygg AS			Målestokk	Format		
VVA Kjeldsberg Ring			1:500	A0		
Faseplan VA-anlegg			Oppdragsleder:	Jan Otto Johannessen		
Grøfteskråning			Oppdragsnr.	10224550		
SWECO			Disiplin:	Løpenummer:	Status	Rev.
			W		X	1